






FTP-V

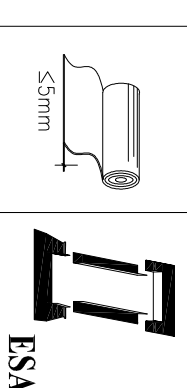

ESA

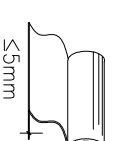

S5mm

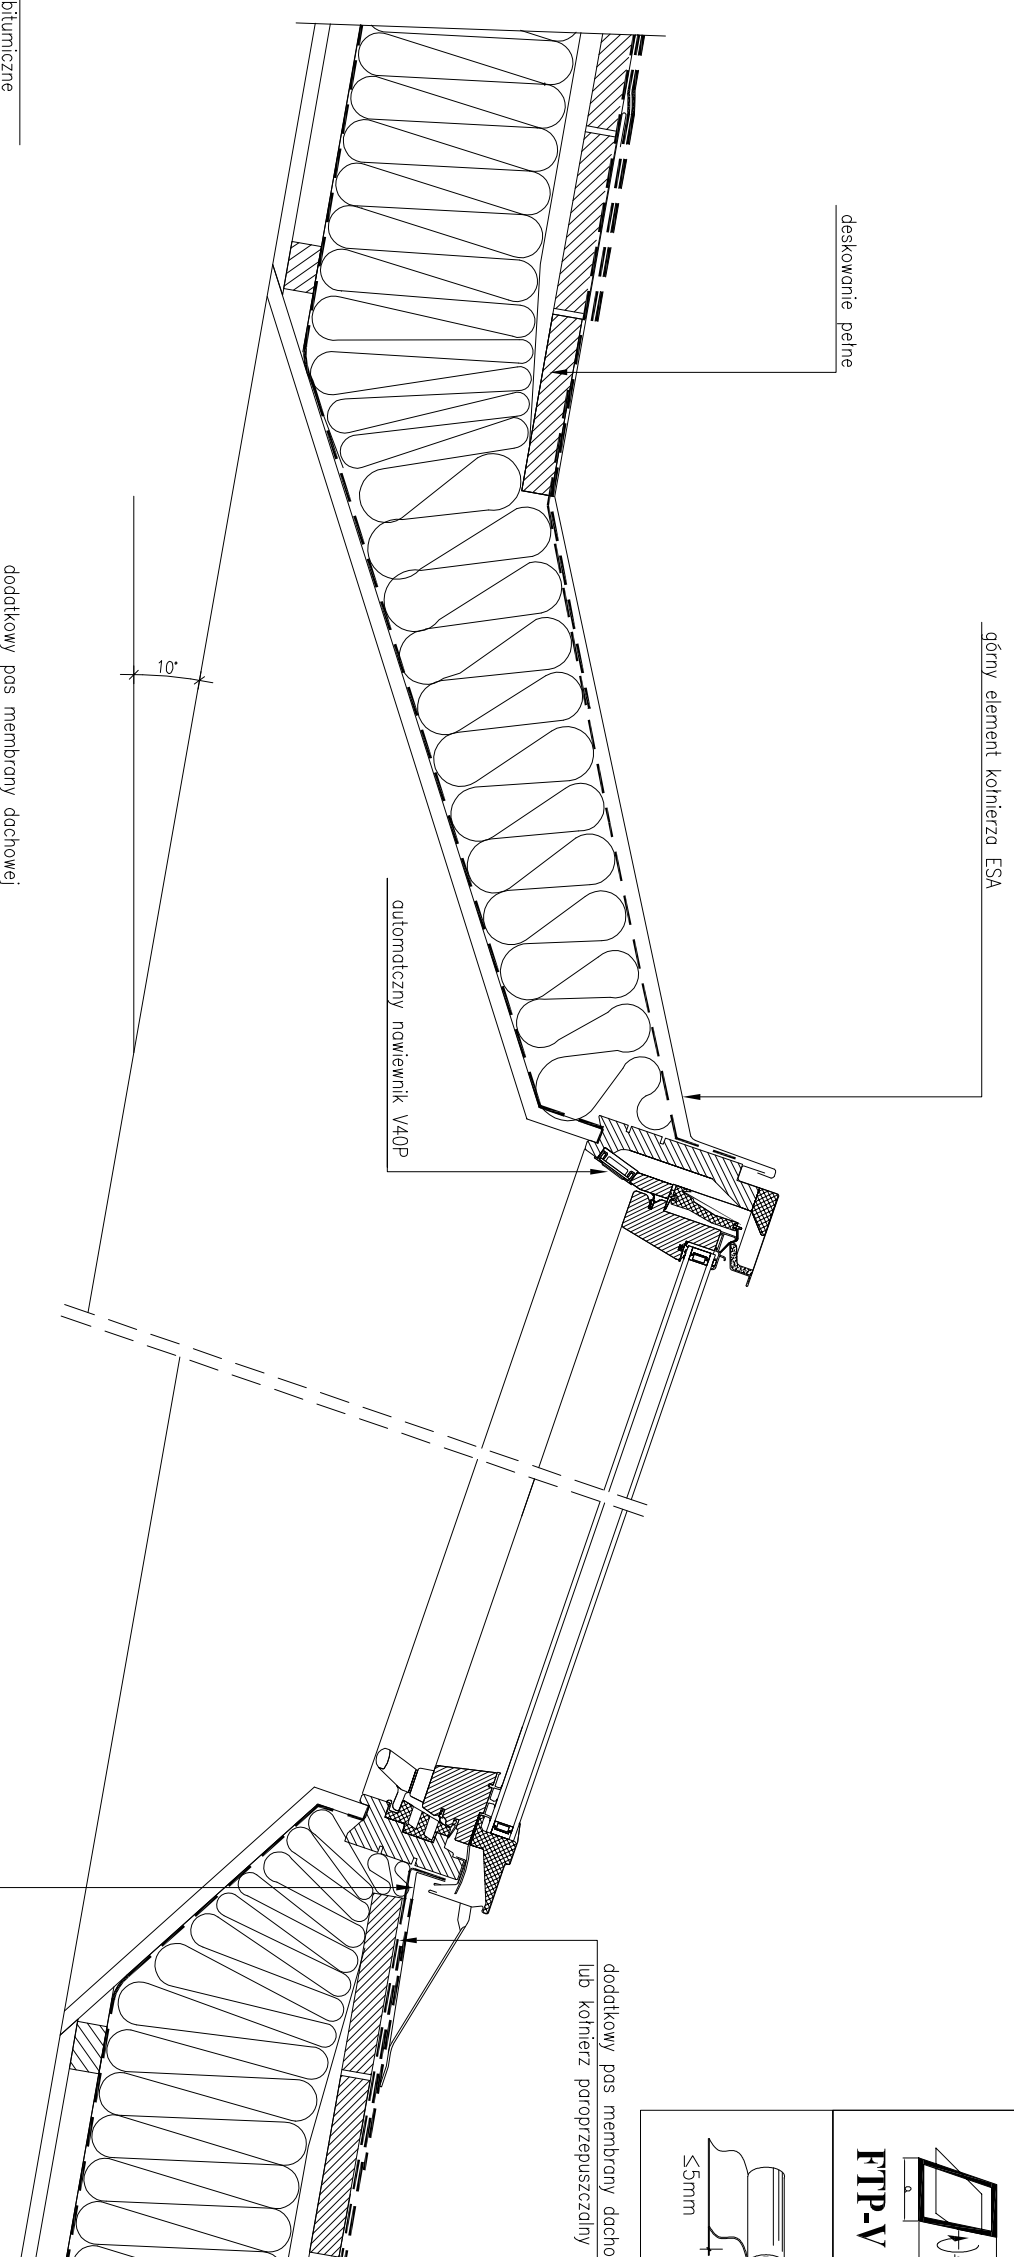
 dodatkowy pas membrany dachowej
lub kornierz paroprzepuszczalny XDP


pokrycie bitumiczne
 deszkowanie pełne
 izolacja termiczna
 izolacja paroszczelna
 płyty gipsowo - kartonowe

boczny element kornierza ESA

 dodatkowy pas membrany dachowej
lub kornierz paroprzepuszczalny XDP

dolny element kornierza ESA

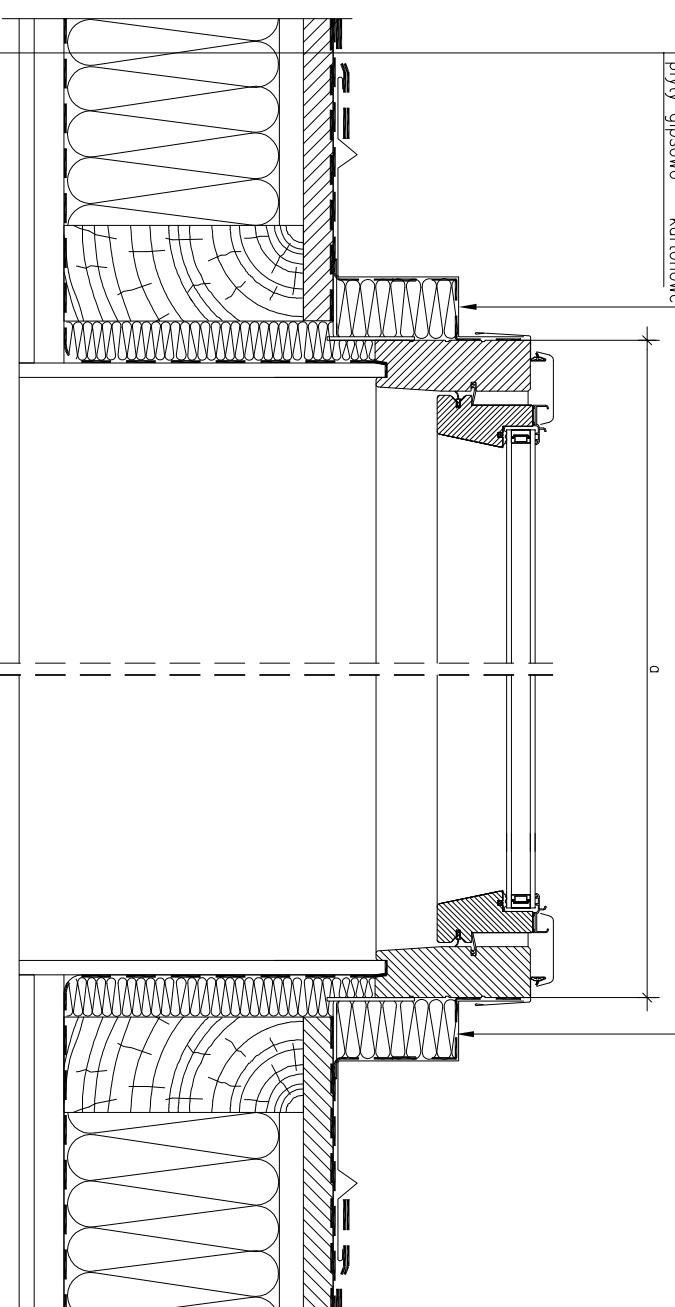

Uwaga! Niniejszy rysunek jest informacyjno-pojądowy. Wszelkie
 zamieszczone w rysunku wymiary muszą być zweryfikowane na
 miejscu budowy. Z uwagi na fakt, iż rysunek jest
 schematyczny firma Fakro nie bierze odpowiedzialności za
 jakość rzeczywistego montażu na dachu budynku.