



FTP-V

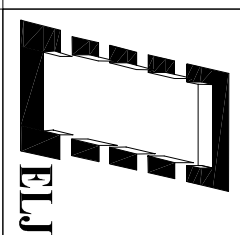


ELJ

XL

≤5mm

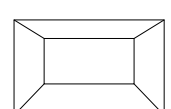

luppek
taty
kontriaty
membrana dachowa
izolacja termiczna
izolacja paroszczelna
plyty gipsowo – kartonowe

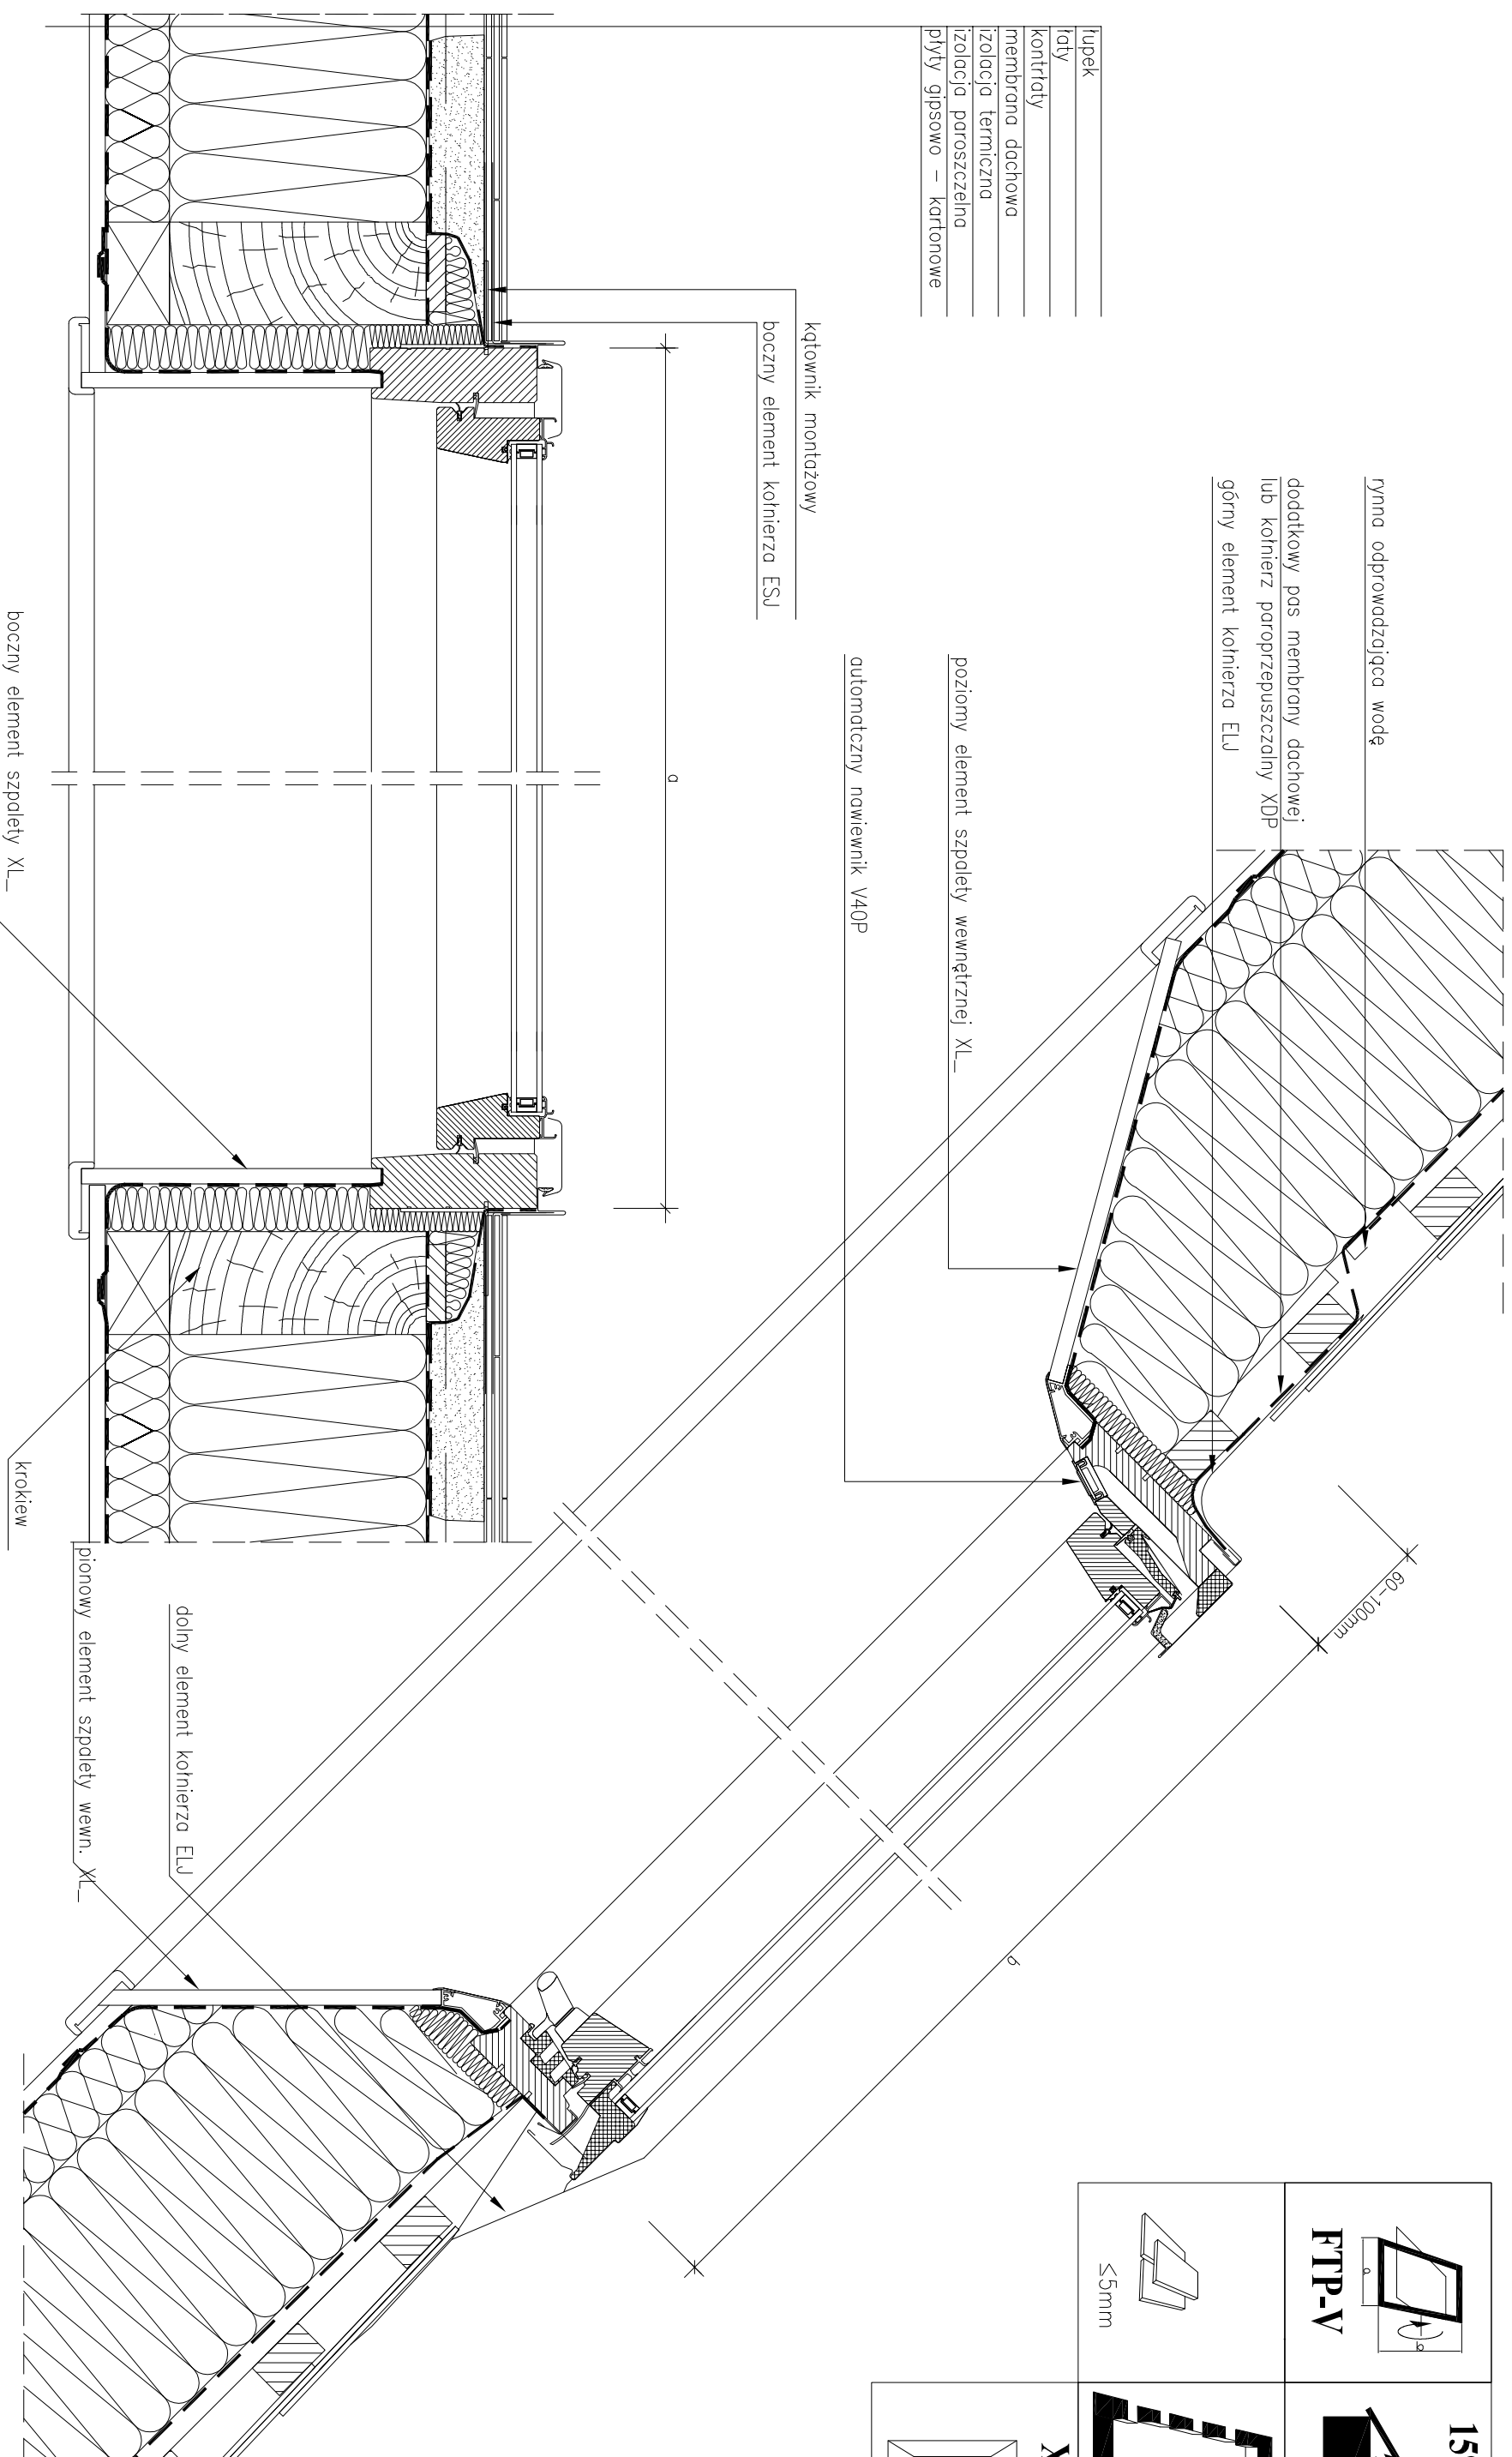

Uwagi! Niniejszy rysunek jest informacyjno-poglądowy. Wszelkie zamieszczone w rysunku wymiary muszą być zwerifikowane na miejscu budowy. Z uwagi na fakt, iż rysunek jest schematyczny firma Fakro nie bierze odpowiedzialności za jakość rzeczywistego montażu na dachu budynku.

**Przekrój pionowy i poziomy: okno dachowe FTP-V z kołnierzem uszczelniającym ELJ do pokryć płaskich.**