


FTP-V

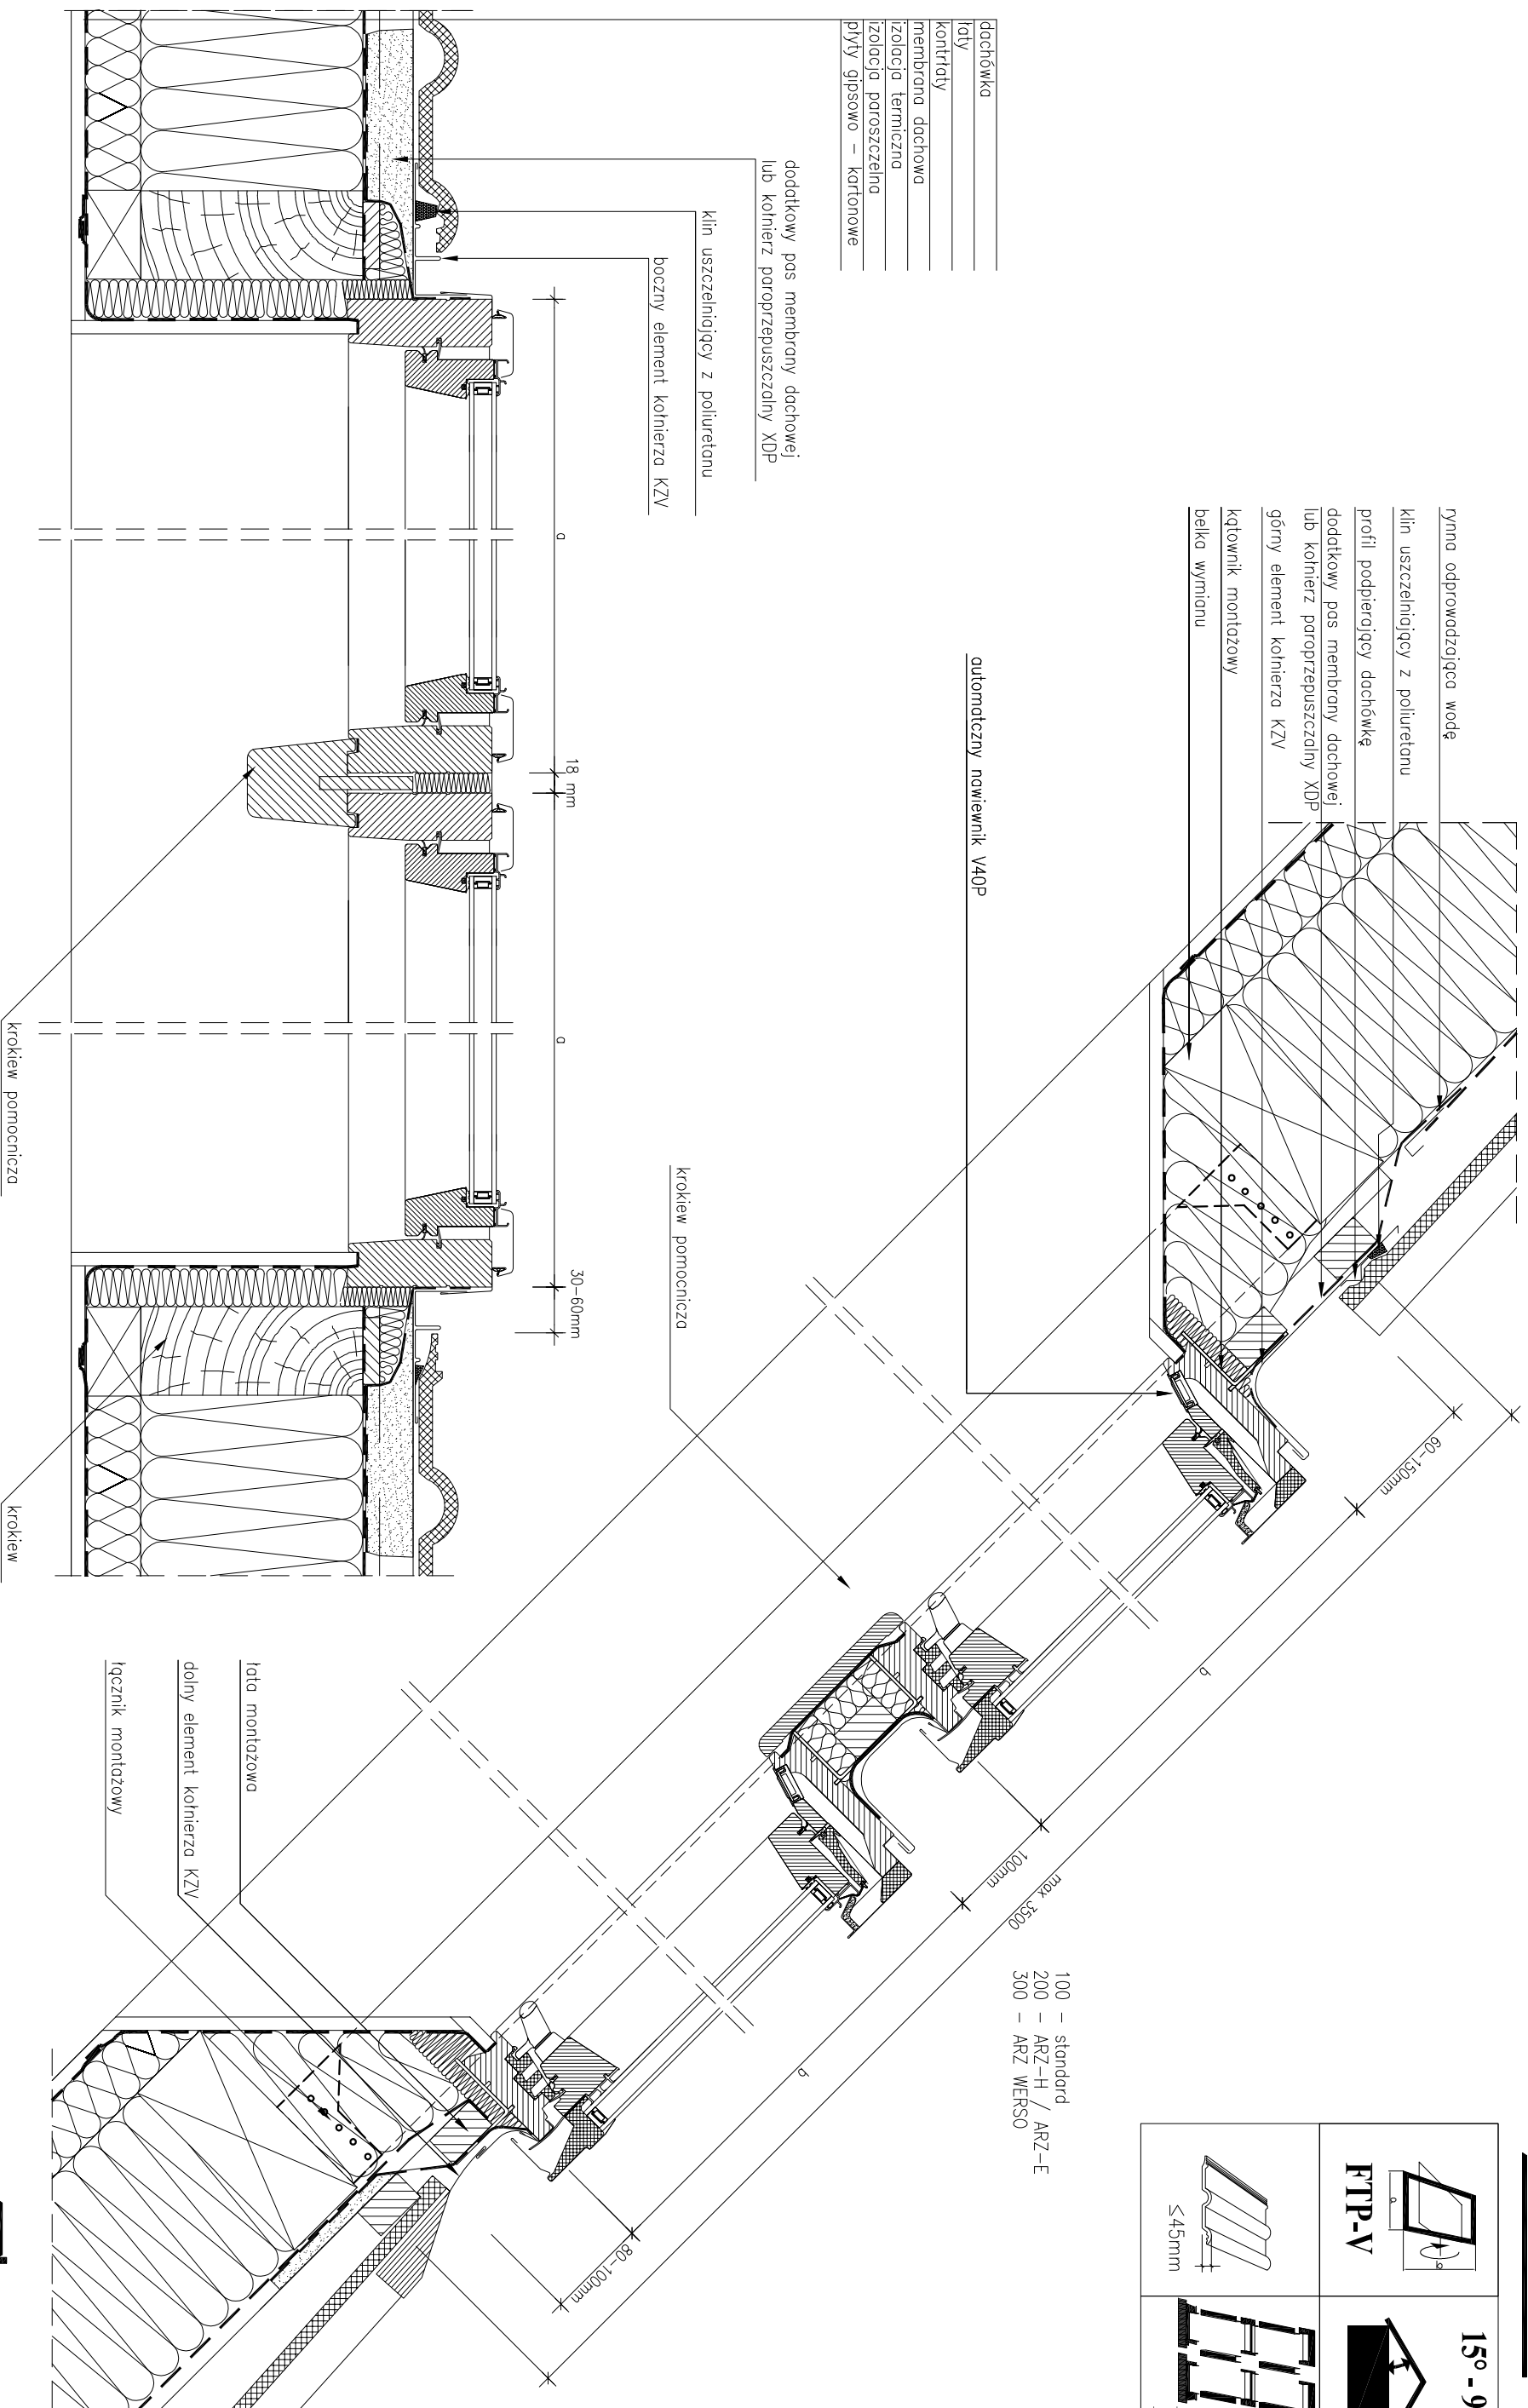

KZV


 $\le 45\text{mm}$

 100 – standard
 200 – ARZ-H / ARZ-E
 300 – ARZ WERSO


- dachówka
- folia
- kontrłaty
- membrana dachowa
- izolacja termiczna
- izolacja paroszczelna
- płyty gipsowo – kartonowe

 dodatkowy pas membrany dachowej
 lub kołnierz paroprzepuszczalny XDP

klin uszczelniający z poliuretanu

boczny element kołnierza KZV

krokiew pomocnicza

krokiew pomocnicza

krokiew

 lata montażowa
 dolny element kołnierza KZV
 łącznik montażowy

Uwaga! Niniejszy rysunek jest informacyjno-poglądowy. Wszelkie zamieszczone w rysunku wymiary muszą być zweryfikowane na miejscu budowy. Z uwagi na fakt, iż rysunek jest schematyczny firma Fakro nie bierze odpowiedzialności za jakość rzeczywistego montażu na dachu budynku.

Zespolecie pionowe i poziome (B2/2) okien dachowych FTP-V z kołnierzem uszczelniającym KZV do pokryć falistych.