

H + X
15° H + 55 mm
20° H + 55 mm
25° H + 60 mm
30° H + 65 mm
35° H + 70 mm
40° H + 75 mm
45° H + 80 mm
50° H + 90 mm
55° H + 100 mm

15° - 55°



PRZEKRÓJ A - A

rynna odprowadzająca wodę

kołnierz paroprzepuszczalny XDP

górnny element kołnierza EUV/B

$\alpha = 27 - 55^\circ$

dachówka
łaty
kontrłaty
membrana dachowa
izolacja termiczna
izolacja paroszczelna
plyty gipsowo - kartonowe

konstrukcja ścienna
wewnętrzna okładzina ściany

okno obrotowe FTP-V


automatyczny nawiewnik V40P

profil kryji: bok oszczędzający

ruchomy profil maskujący

a + (40-60)mm

PRZEKRÓJ B - B

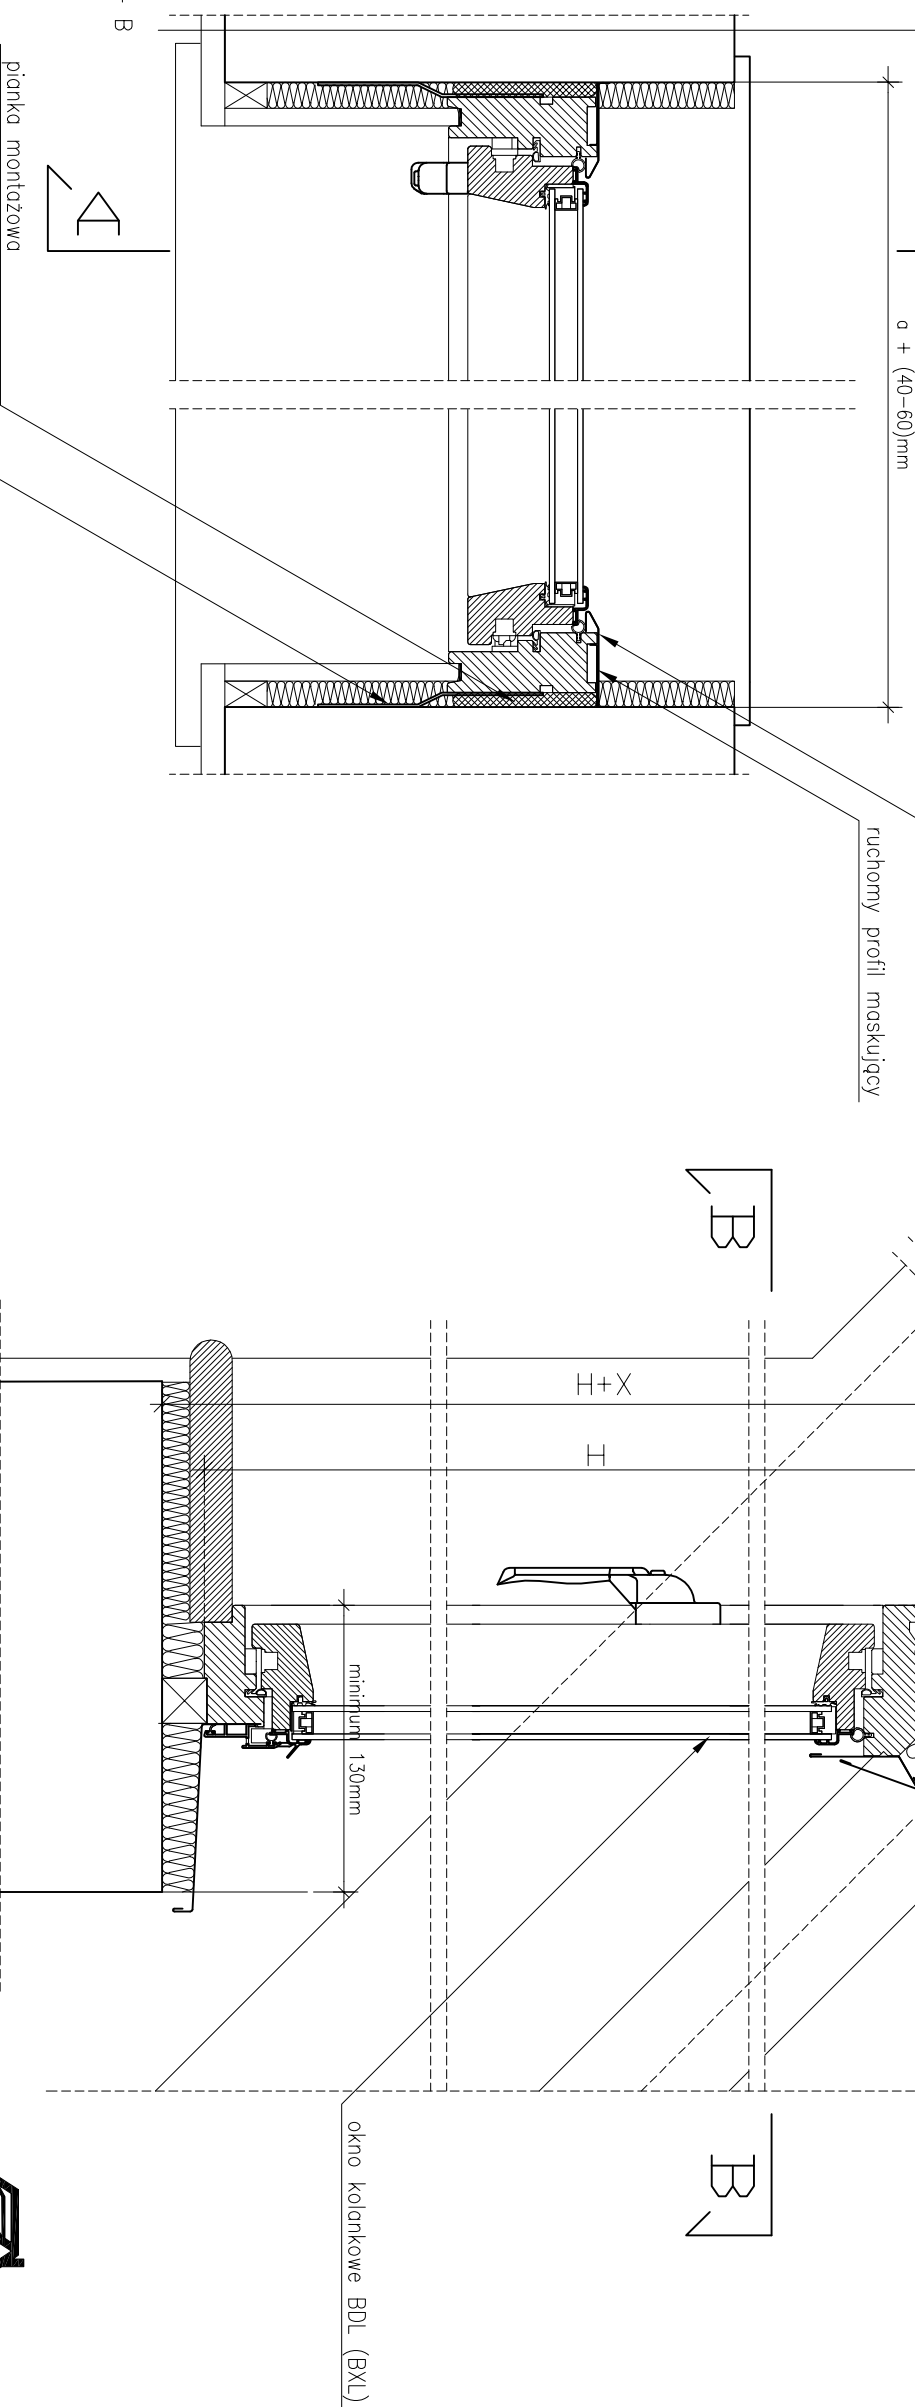

łęcznik montażowy

pienka montażowa

kołnierz zespajający

okno kolankowe BDL (BXL)

	FTP-V OKNO OBROTOWE
	BDL (BXL) OKNO KOLANKOWE UCHYLNNO-ROZWIERNNE
	EUJ/B-Z KOŁNIERZ KOLANKOWY NA GŁ. J DO OKNA OTWIERANEGO (NIEOTWIERANEGO)
	DACHÓWKA

Uwaga! Niniejszy rysunek jest informacyjno-poglądowy. Wszelkie zamieszczone w rysunku wymiary muszą być zweryfikowane na miejscu budowy. Z uwagi na fakt, iż rysunek jest schematyczny firma Fakro nie bierze odpowiedzialności za jakość rzeczywistego montażu na dachu budynku.

Standardowe zespolenie okna połaciowego FTP-V wraz z oknem kolankowym BDL (BXL). Pokrycie: dachówka.

FAKRO