



Konstrukcja schemo
wewnętrzna okładzina ścienna

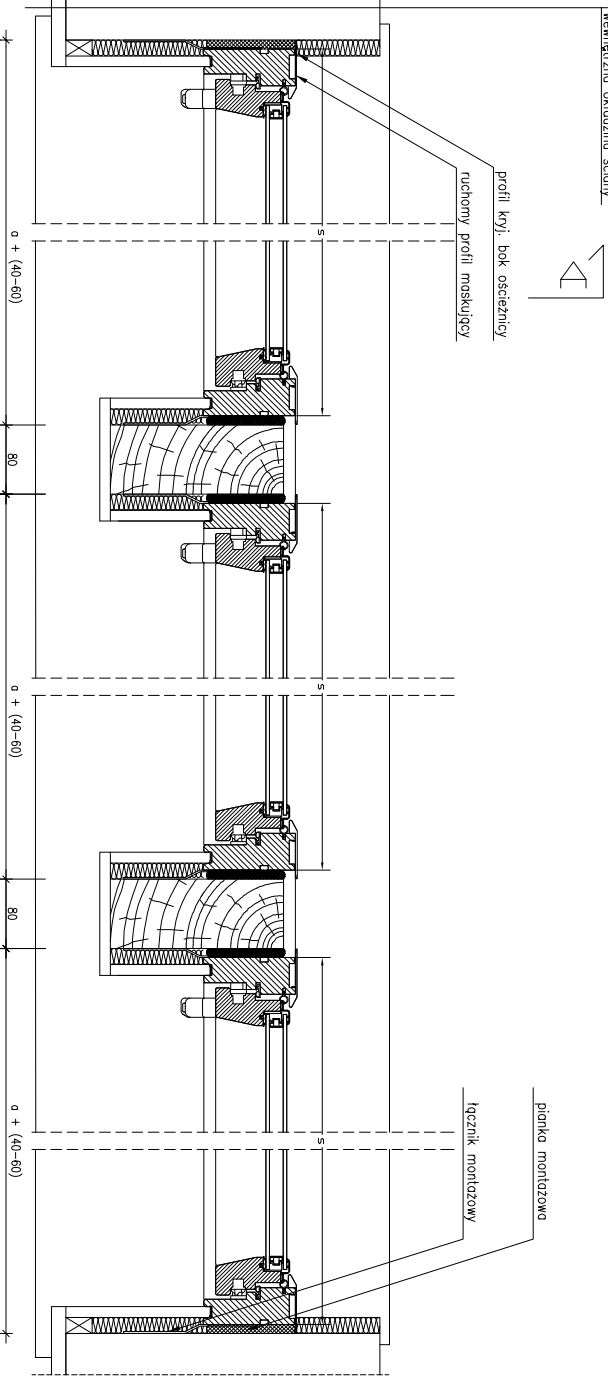

PRZEKROJ B - B


- dachówka
- łaty
- kontakty
- membrana dachowa
- izolacja termiczna
- izolacja paroizolacyjna
- plyty gipsowe - kartonowe

dodatkowy pas membrony dachowej
lub kołnierz paroizolacyjny XDP
klin uszczelniający z poliuretanu
boczny element kołnierza KZN

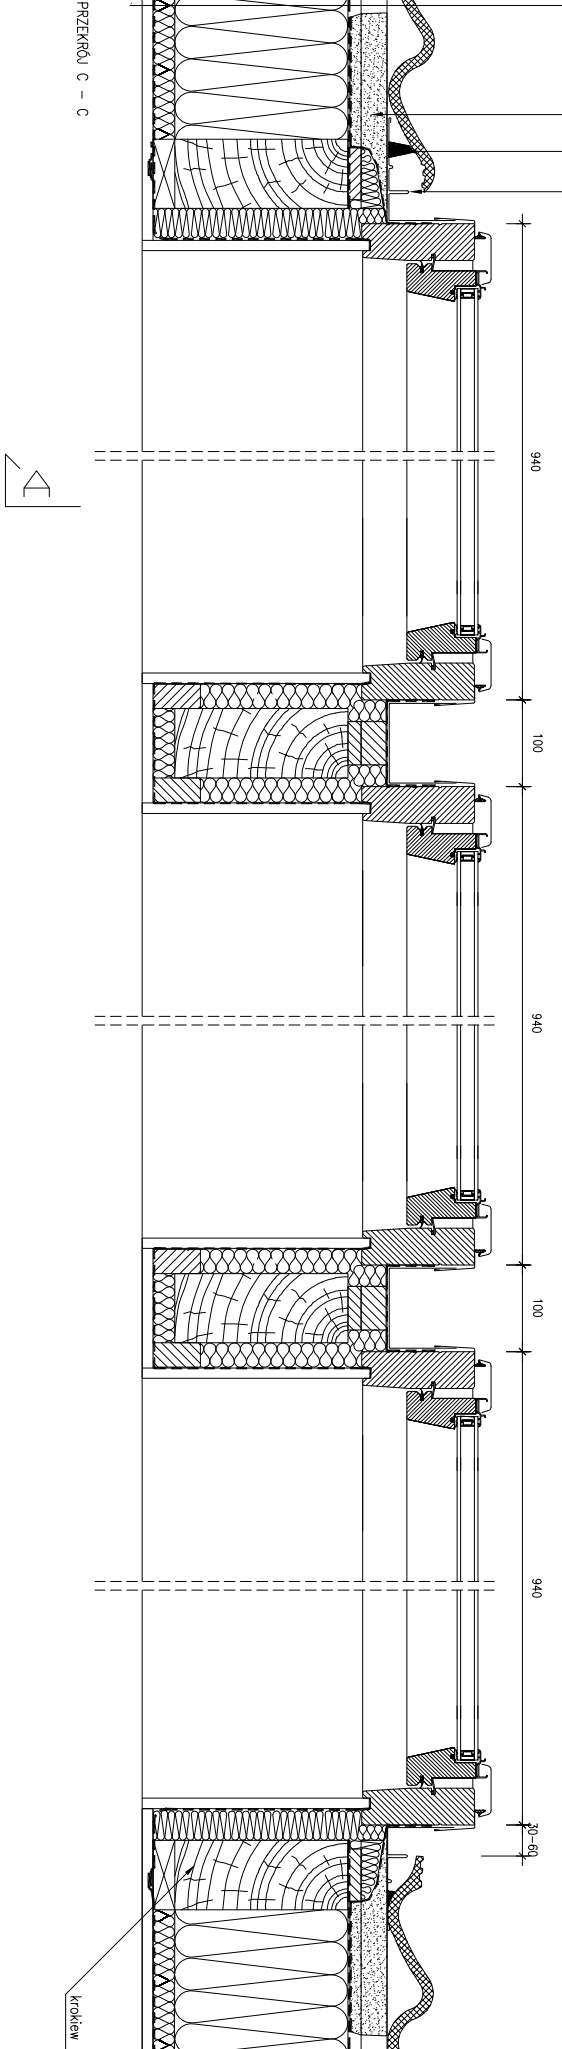


PRZEKROJ C - C

PRZEKROJ A - A

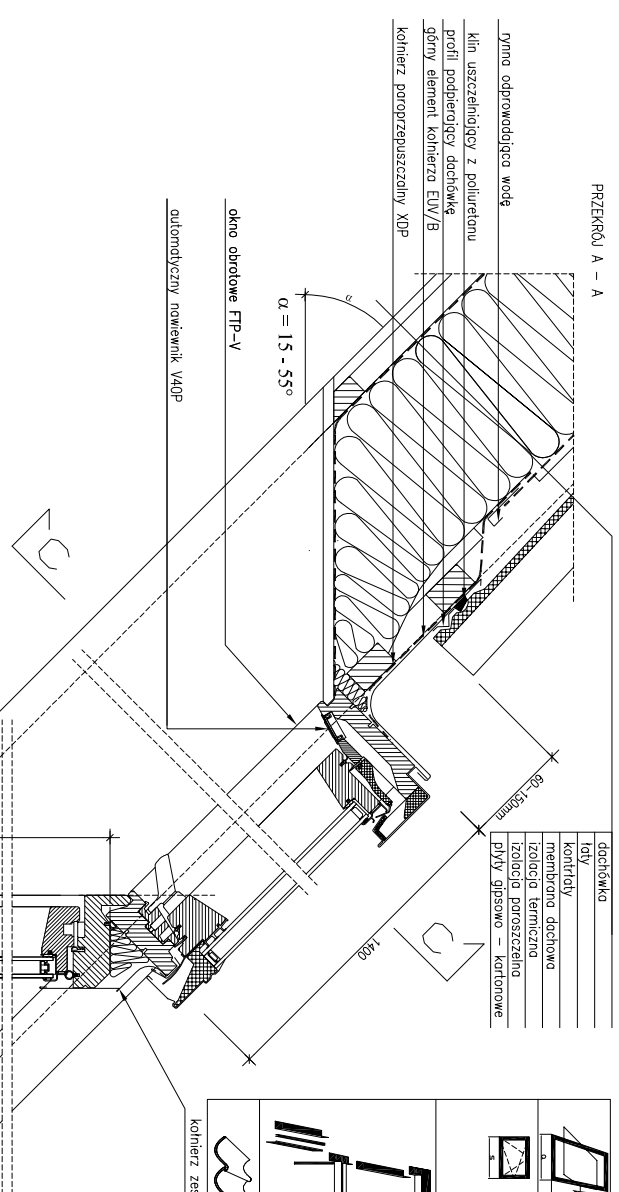

główna odprowadzająca wodę
klin uszczelniający z poliuretanu
profil podpierający dachówkę
główny element kołnierza EUN/B
kołnierz paroizolacyjny XDP

- dachówka
- łaty
- kontakty
- membrana dachowa
- izolacja termiczna
- izolacja paroizolacyjna
- plyty gipsowe - kartonowe

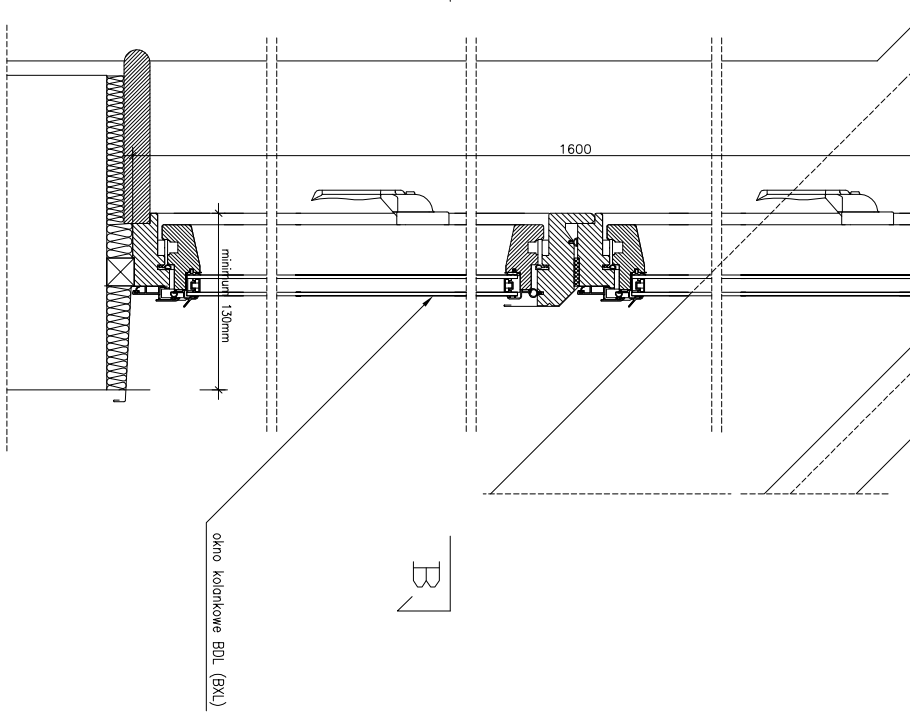

B

B



Zespolecie B3/3 okien połaciowych FTP-V wraz z oknami kolankowymi
BDL (BXL). Pokrycie: dachówka.



	FTP-V OKNO OBROTOWE
	BDL (BXL) OKNO KOLANKOWE UCHYLANO-ROZWIENNE

	EUN/B-H KOŁNIERZ KOLANKOWY NA GL.N.DO ZESPOLENIA B3/3
--	---



15° - 55°

DACHÓWKA

kołnierz zespoliocy