


FEL	EZV
15° - 55°	XL ₋

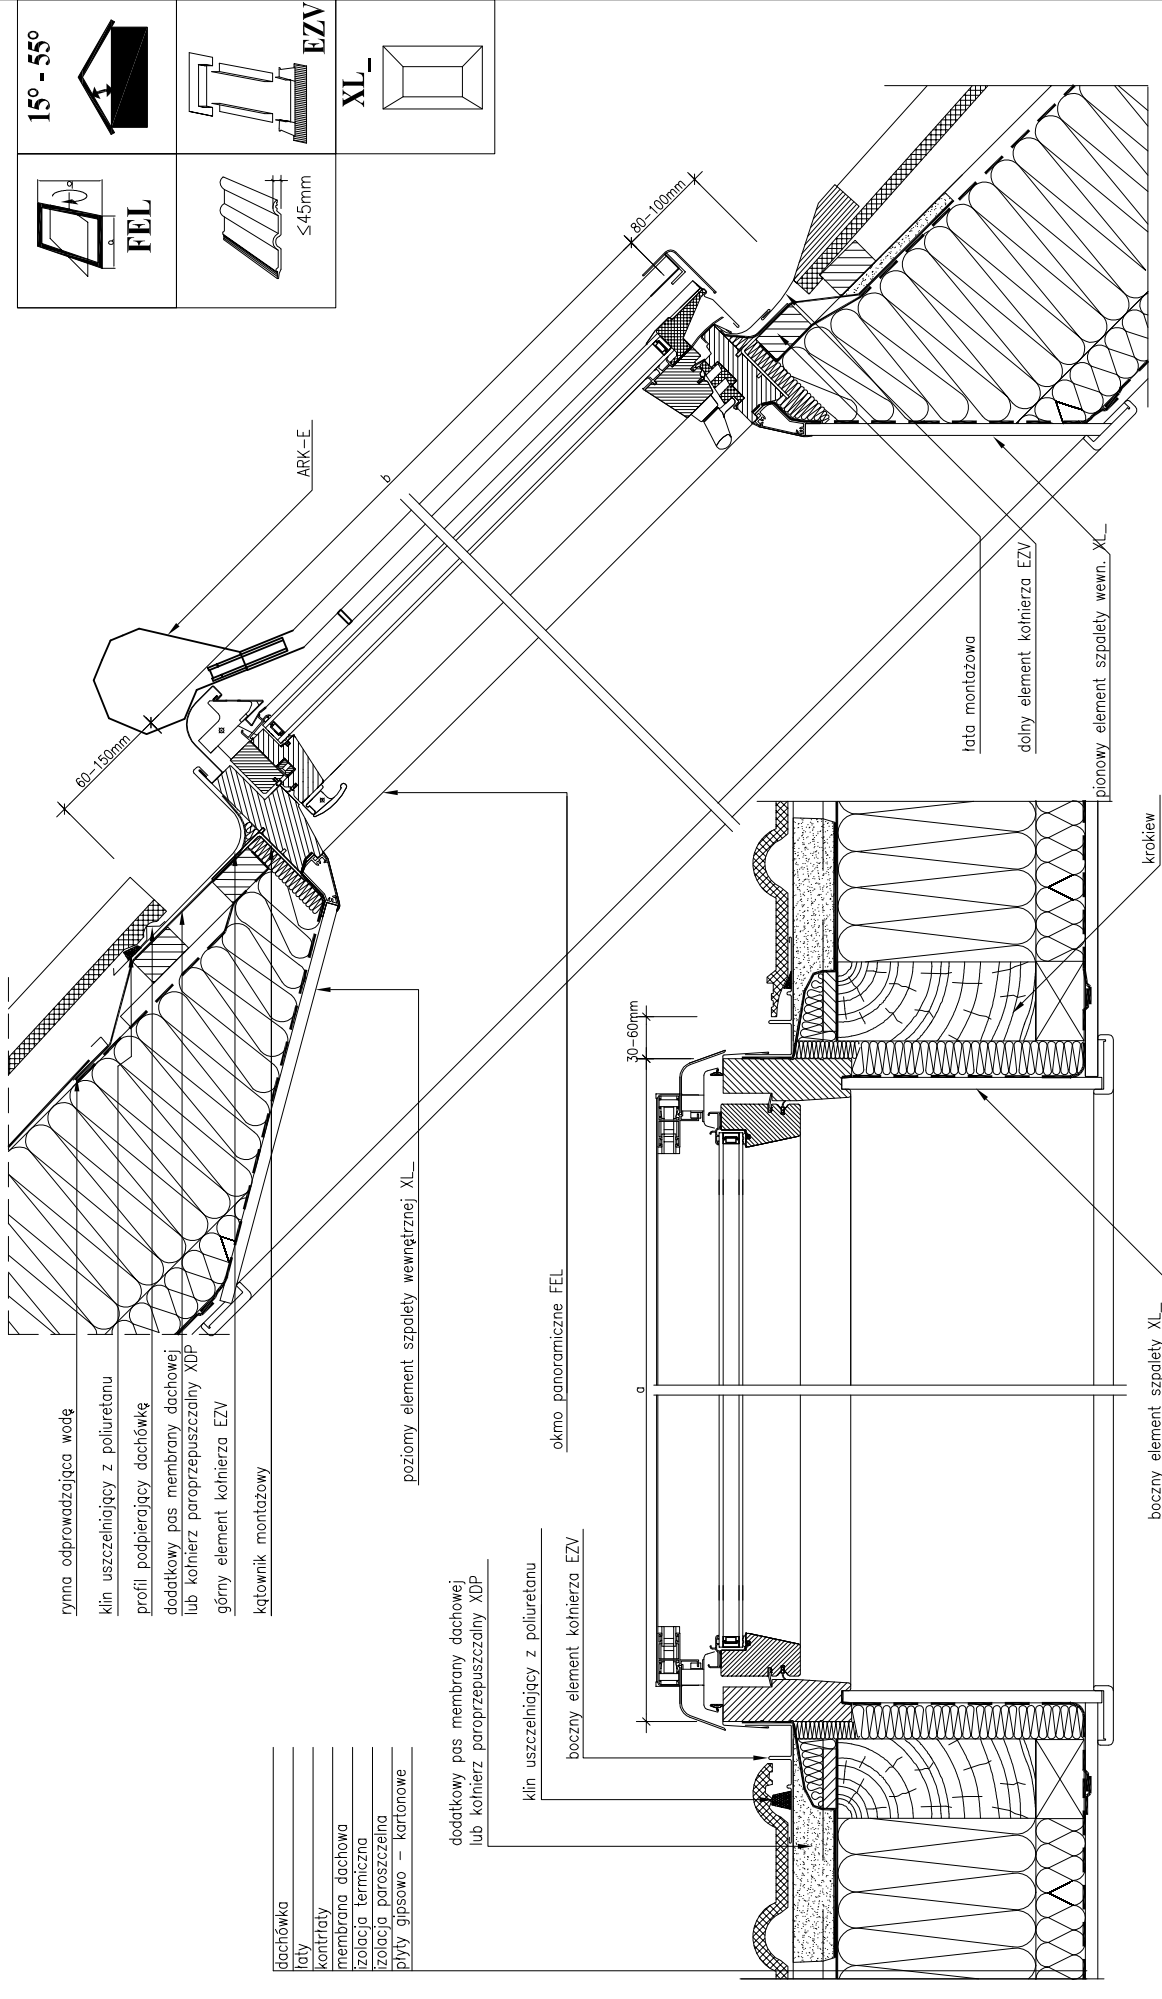

dachówka
łaty
kontryty
membrana dachowa
izolacja termiczna
izolacja paroszczelna
płyty gipsowo - kartonowe

Przekrój pionowy i poziomy: okno panoramiczne FEL+ARK-E z kofierzem uszczelniającym EZV do pokryć falistych.

Uwagi! Niniejszy rysunek jest informacyjno-poglądowy. Wszelkie zamieszczone w rysunku wymiary muszą być zweryfikowane na miejscu budowy. Z uwagi na fakt, iż rysunek jest schematyczny firma Fakro nie bierze odpowiedzialności za jakość rzeczywistego montażu na dachu budynku.